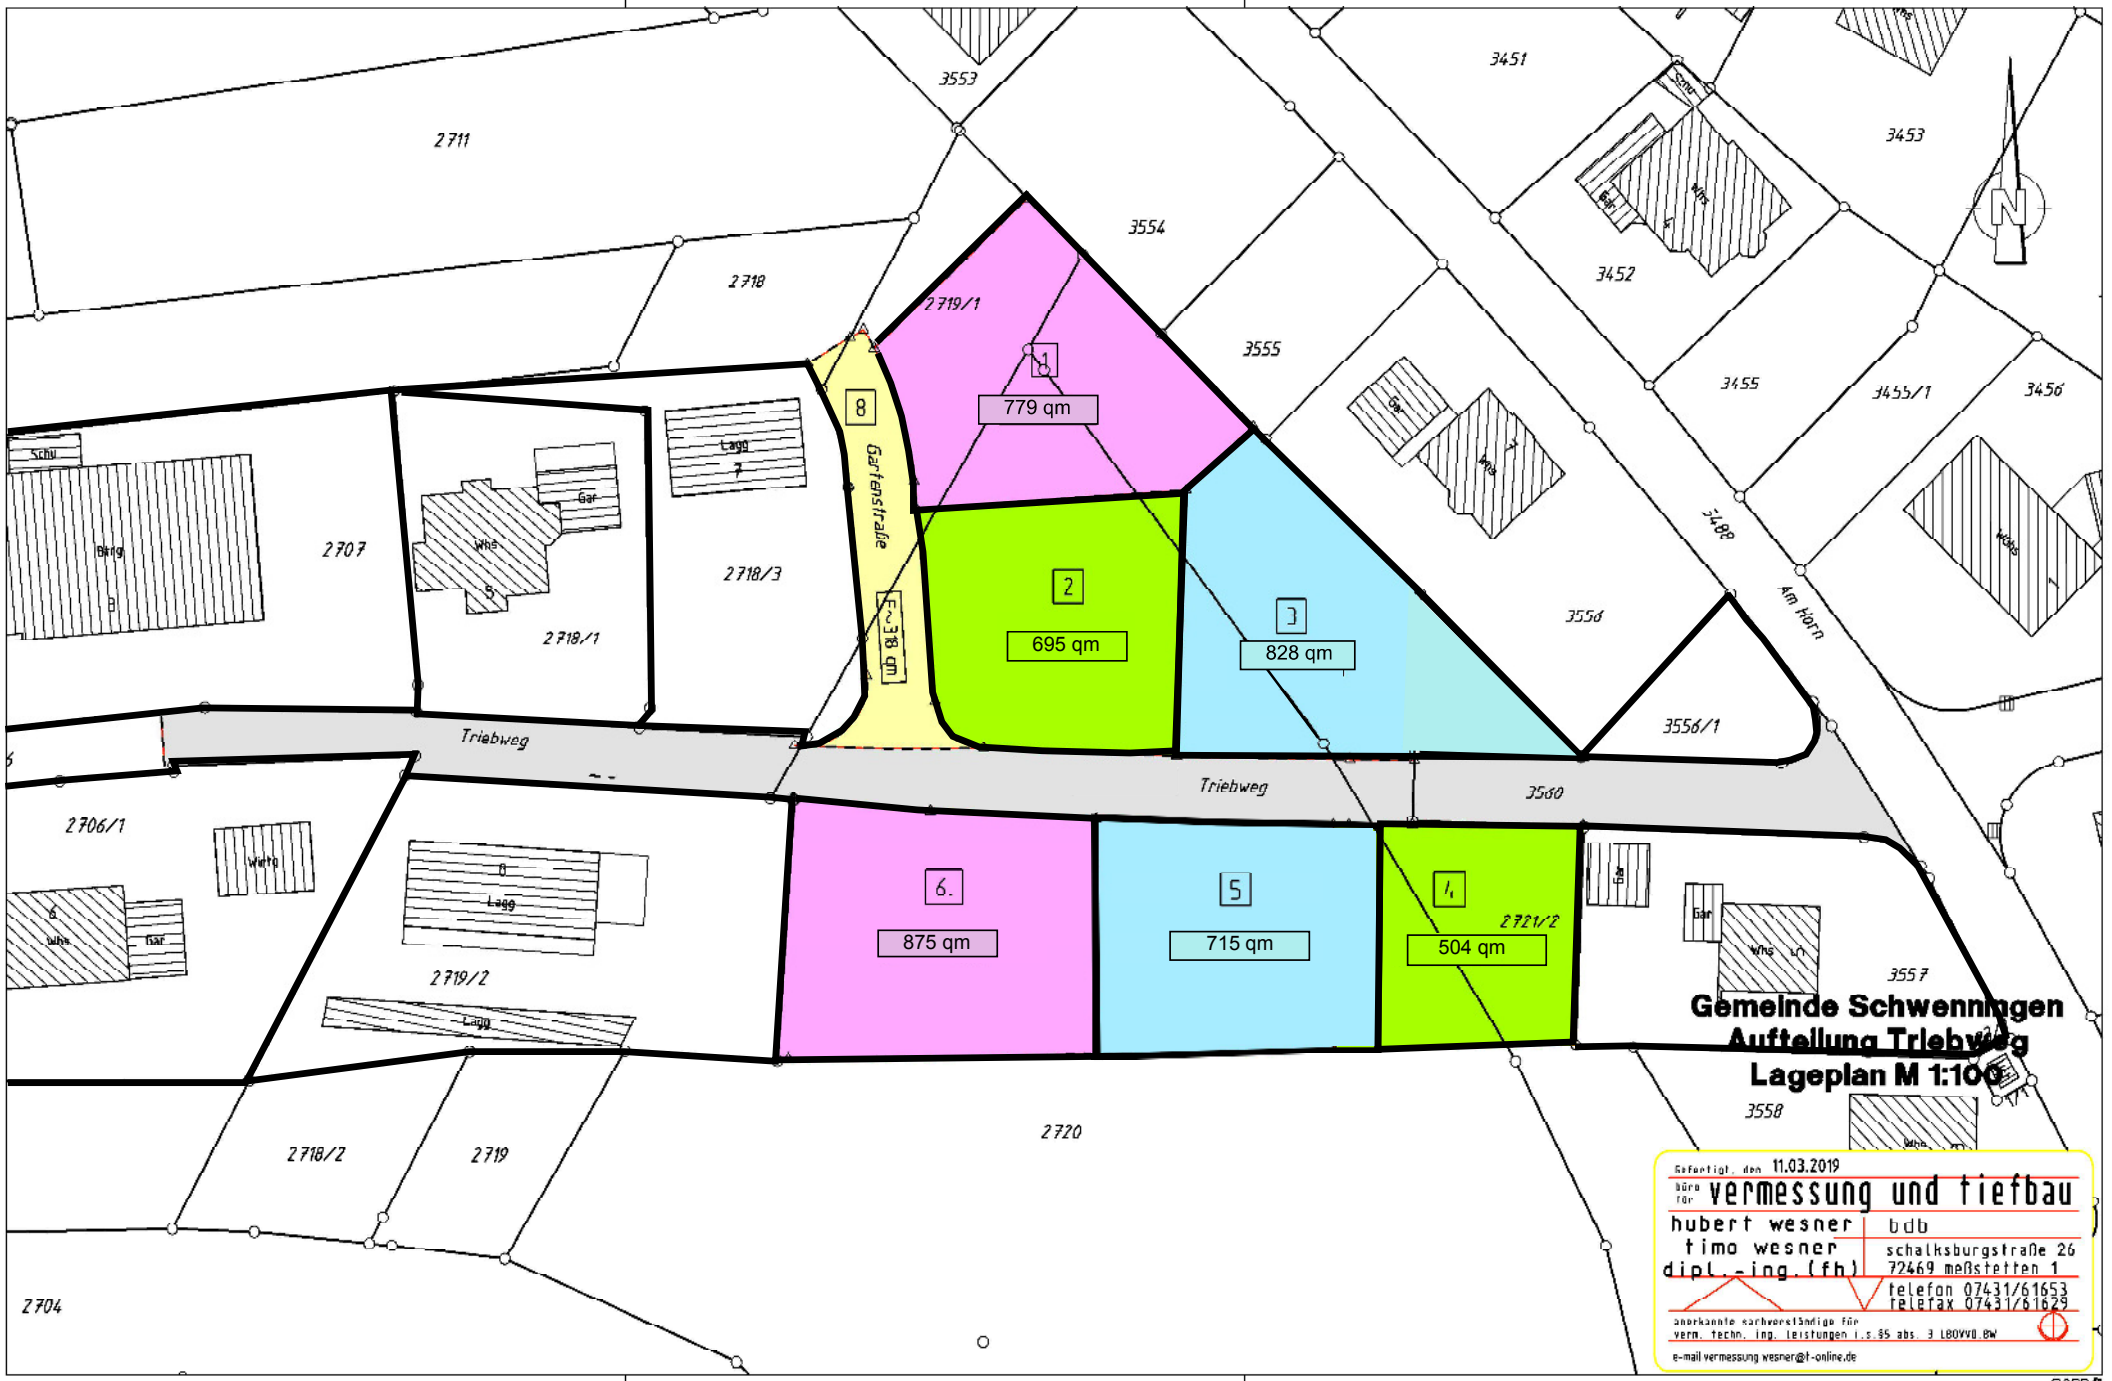
2711
3553
3451
3453
3554
2718
2719/1
3452
3555
3455
3455/1
3456
2707
2718/3
2718/1
Triebweg
Gartenstraße
F ~ 38 qm
1
779 qm
2
695 qm
3
828 qm
3556
3556/1
3560
Triebweg
2706/1
6.
875 qm
5
715 qm
4
504 qm
2721/2
3557
2719/2
3558
2720
2718/2
2719
2704
Gemeinde Schwenningen
Aufteilung Triebweg
Lageplan M 1:100
Gefertigt, den 11.03.2019
büro für vermessung und tiefbau
hubert wesner
timo wesner
dipl.-ing. (fh)
bdb
schalksburgstraße 26
72469 meßstetten 1
telefon 07431/61653
telefax 07431/61629
anerkannte sachverständige für
verm. techn. ing. leistungen i.s.§5 abs. 3 LBOVVO.BW
e-mail:vermessung.wesner@t-online.de